



平面図 1/100

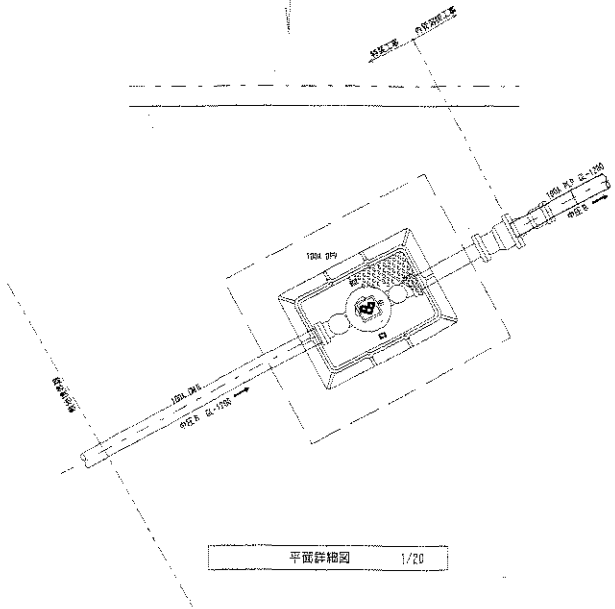


平面詳細図 1/20

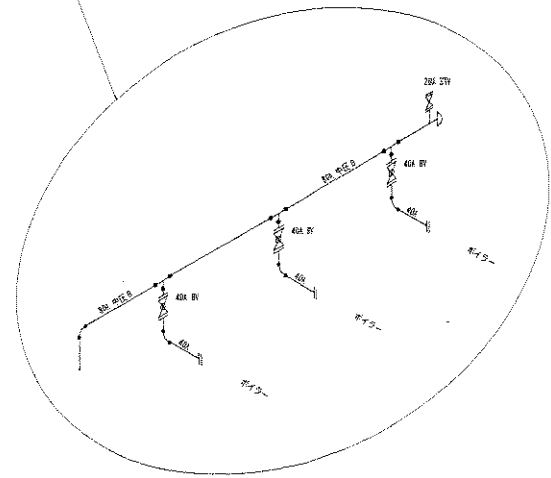

計画図

発注者 大阪ガス株式会社 北東部エネルギー営業部	設計者 麗工業株式会社	工事名称 H19.4.16 一部修正 H19.4.23 メタ-通り変更	設計者 麗工業株式会社	工事名称 H19.4.16 一部修正 H19.4.23 メタ-通り変更	設計者 麗工業株式会社	工事名称 日本ドリームサービス株式会社 配管図	発行番号 1/20, 1/100	発行年月 2007.3
-----------------------------	----------------	---	----------------	---	----------------	-------------------------------	---------------------	----------------

【機器フロー図】

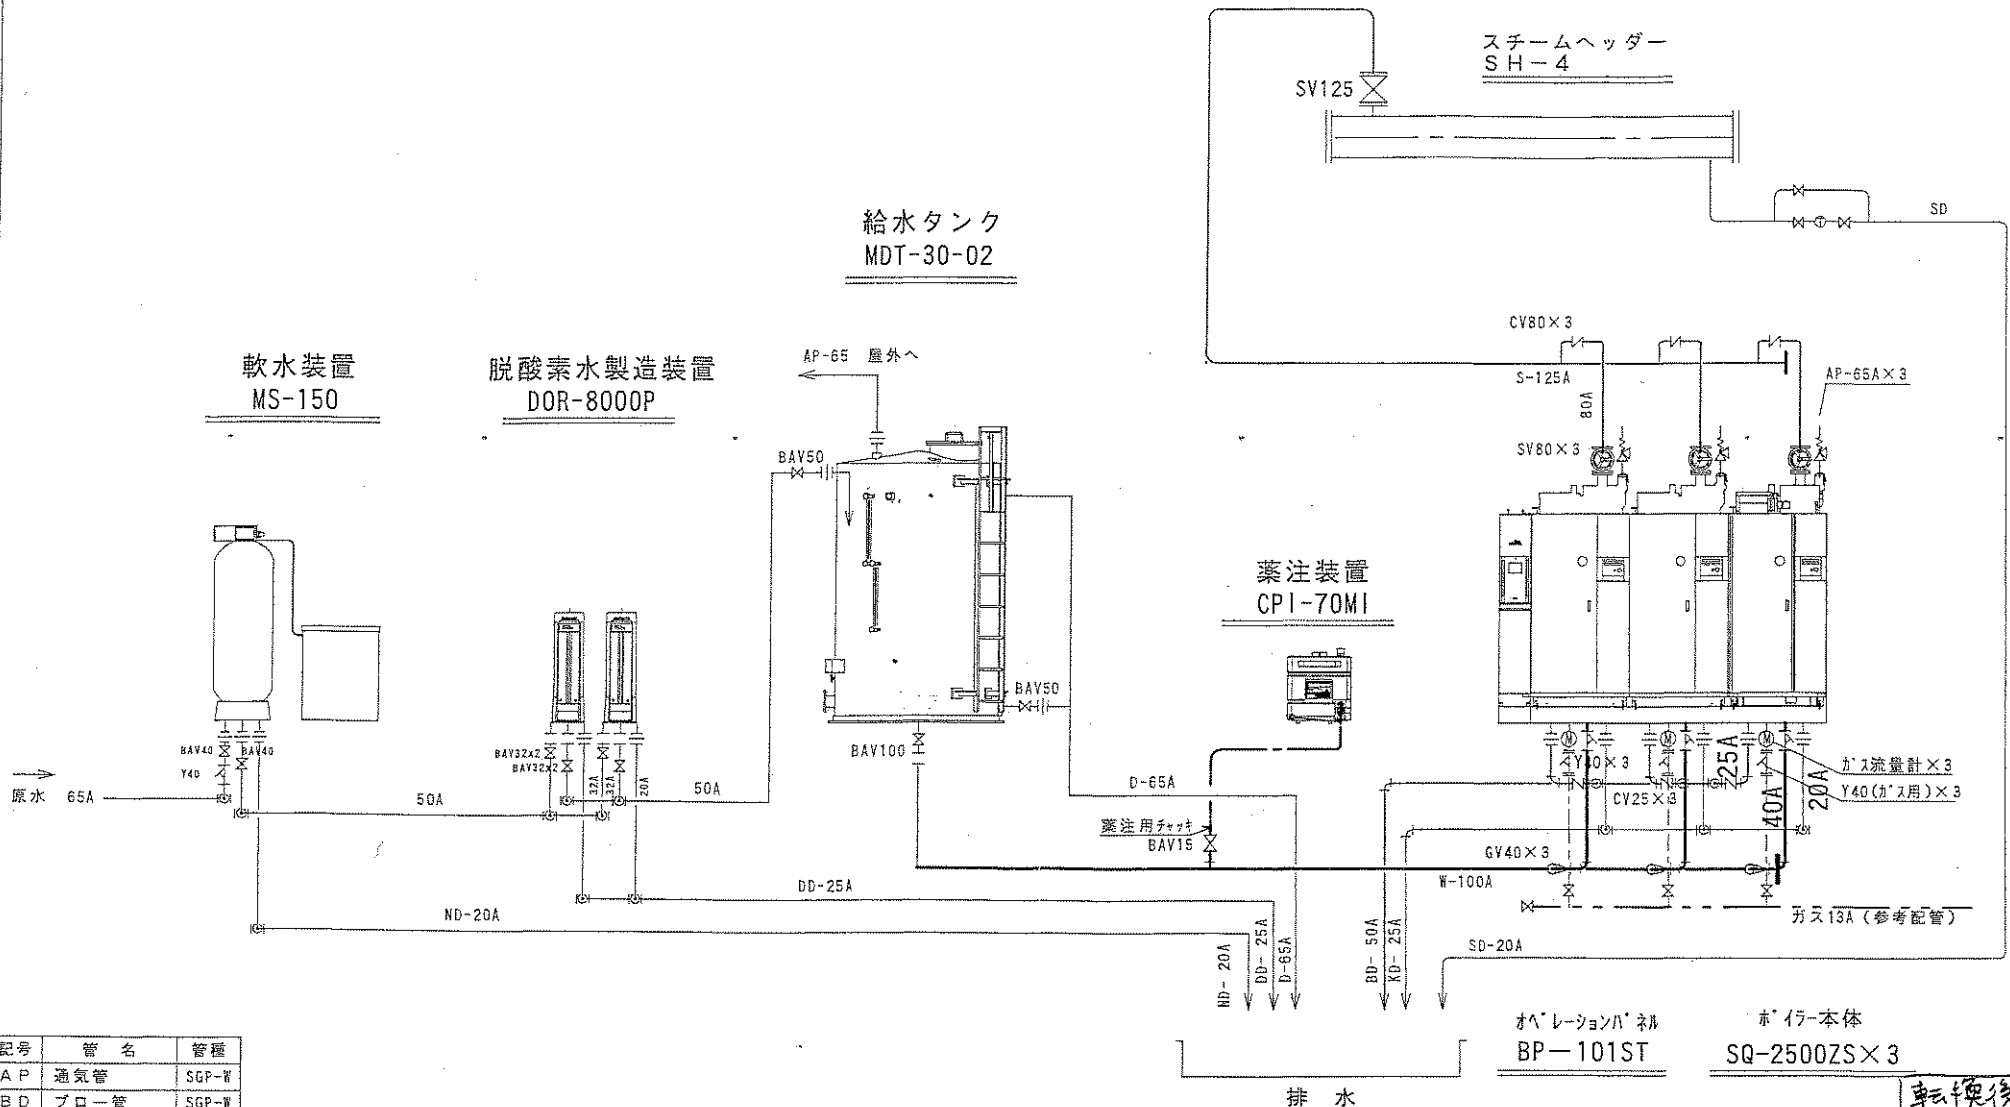


記号	管名	管種
AP	通気管	SGP-W
BD	ブロー管	SGP-W
D	排水管	SGP-W
W	ボイラ給水管	SGP-B
KD	結露水ドレン管	SGP-W
NKD	軟水結露ドレン管	HIVP
ND	再生排水管	HIVP
S	蒸気管	SGP-B
SD	蒸気ドレン管	SGP-B
GW	取水管	HIVP SGP-W
DD	DOR配水管	HIVP

名称	日本ドリームサービス(株) 殿	製作台数	承認	検閲	設計	製図
	ボイラー機器フロー図					高橋
各種ボイラ・水処理設備 新誠機工株式会社		尺度	free		07/05/15	
		図番	SSK-TXH-070514-01			

転写後  
フロー図

八尾工場機器配置図

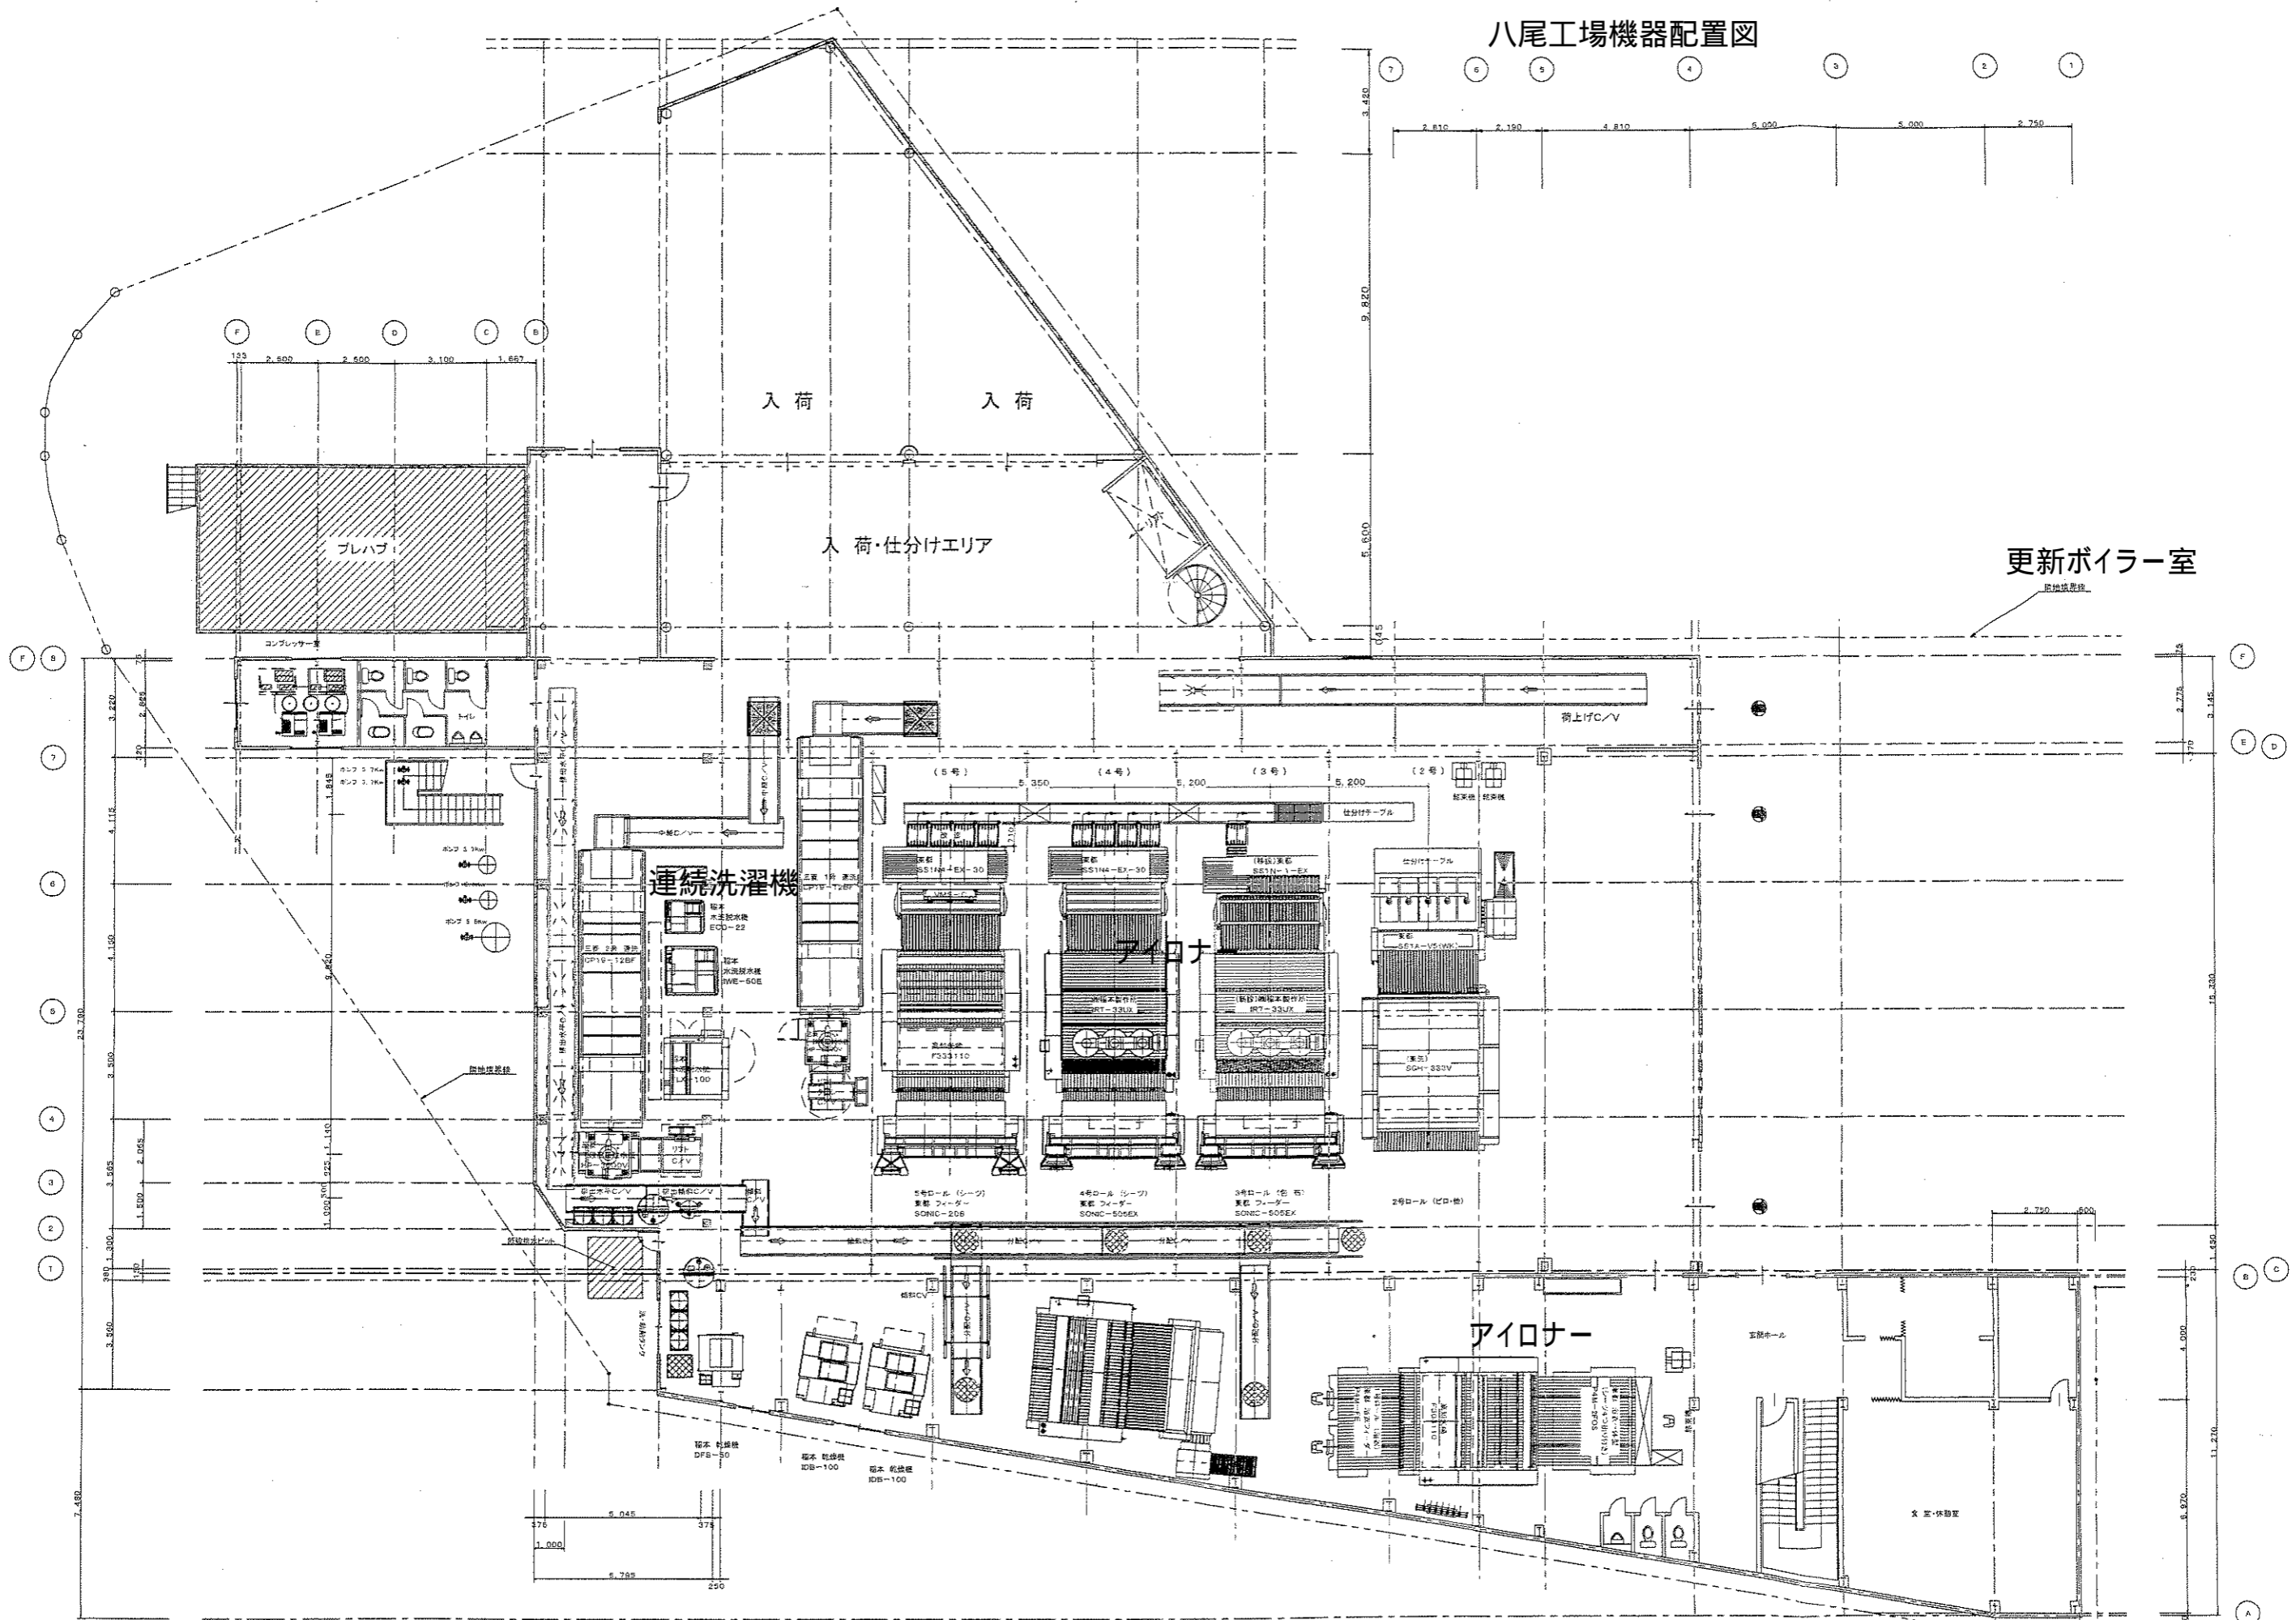

1 F