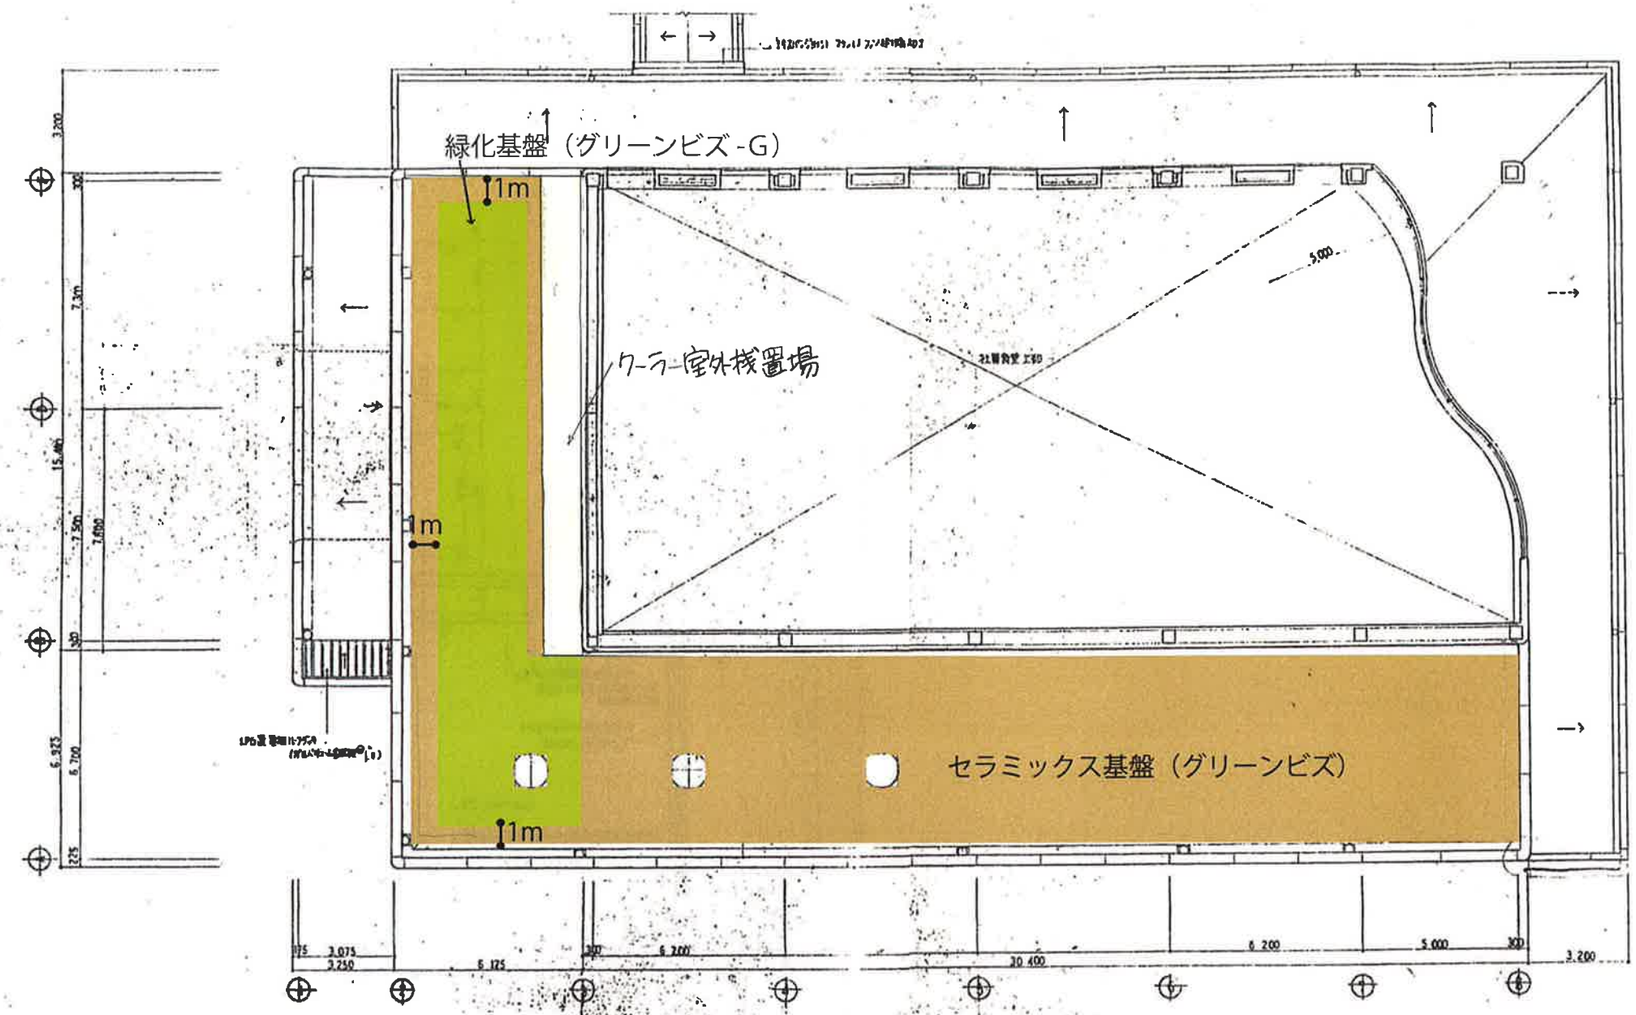

整理番号	設計番号	図名	訂正	関係	指令			縮尺	図面番号
0-054	93-003					二木建築設計事務所	小松精練株式会社食堂棟新築工事	1/100	
							DT階部平面図 屋根平面図	設計年月日 5 1 21	

緑化基盤（グリーンビズ-G）

透水レンガブロック

セラミック基盤（グリーンビズ）

柱型廻り納まり S=1/20

取合い 手洗コーナ廻り納まり S=1/20

整理番号	設計番号	備考	訂正
0-054	93-003		

検査	担当

株式会社 二木建築設計事務所
TEL (0463)83-337595

小松精練株式会社食堂棟新築工事

矩計詳細図 (1)

縮尺 N 1/100 1/10 図面番号

2021年 11月 5日 21