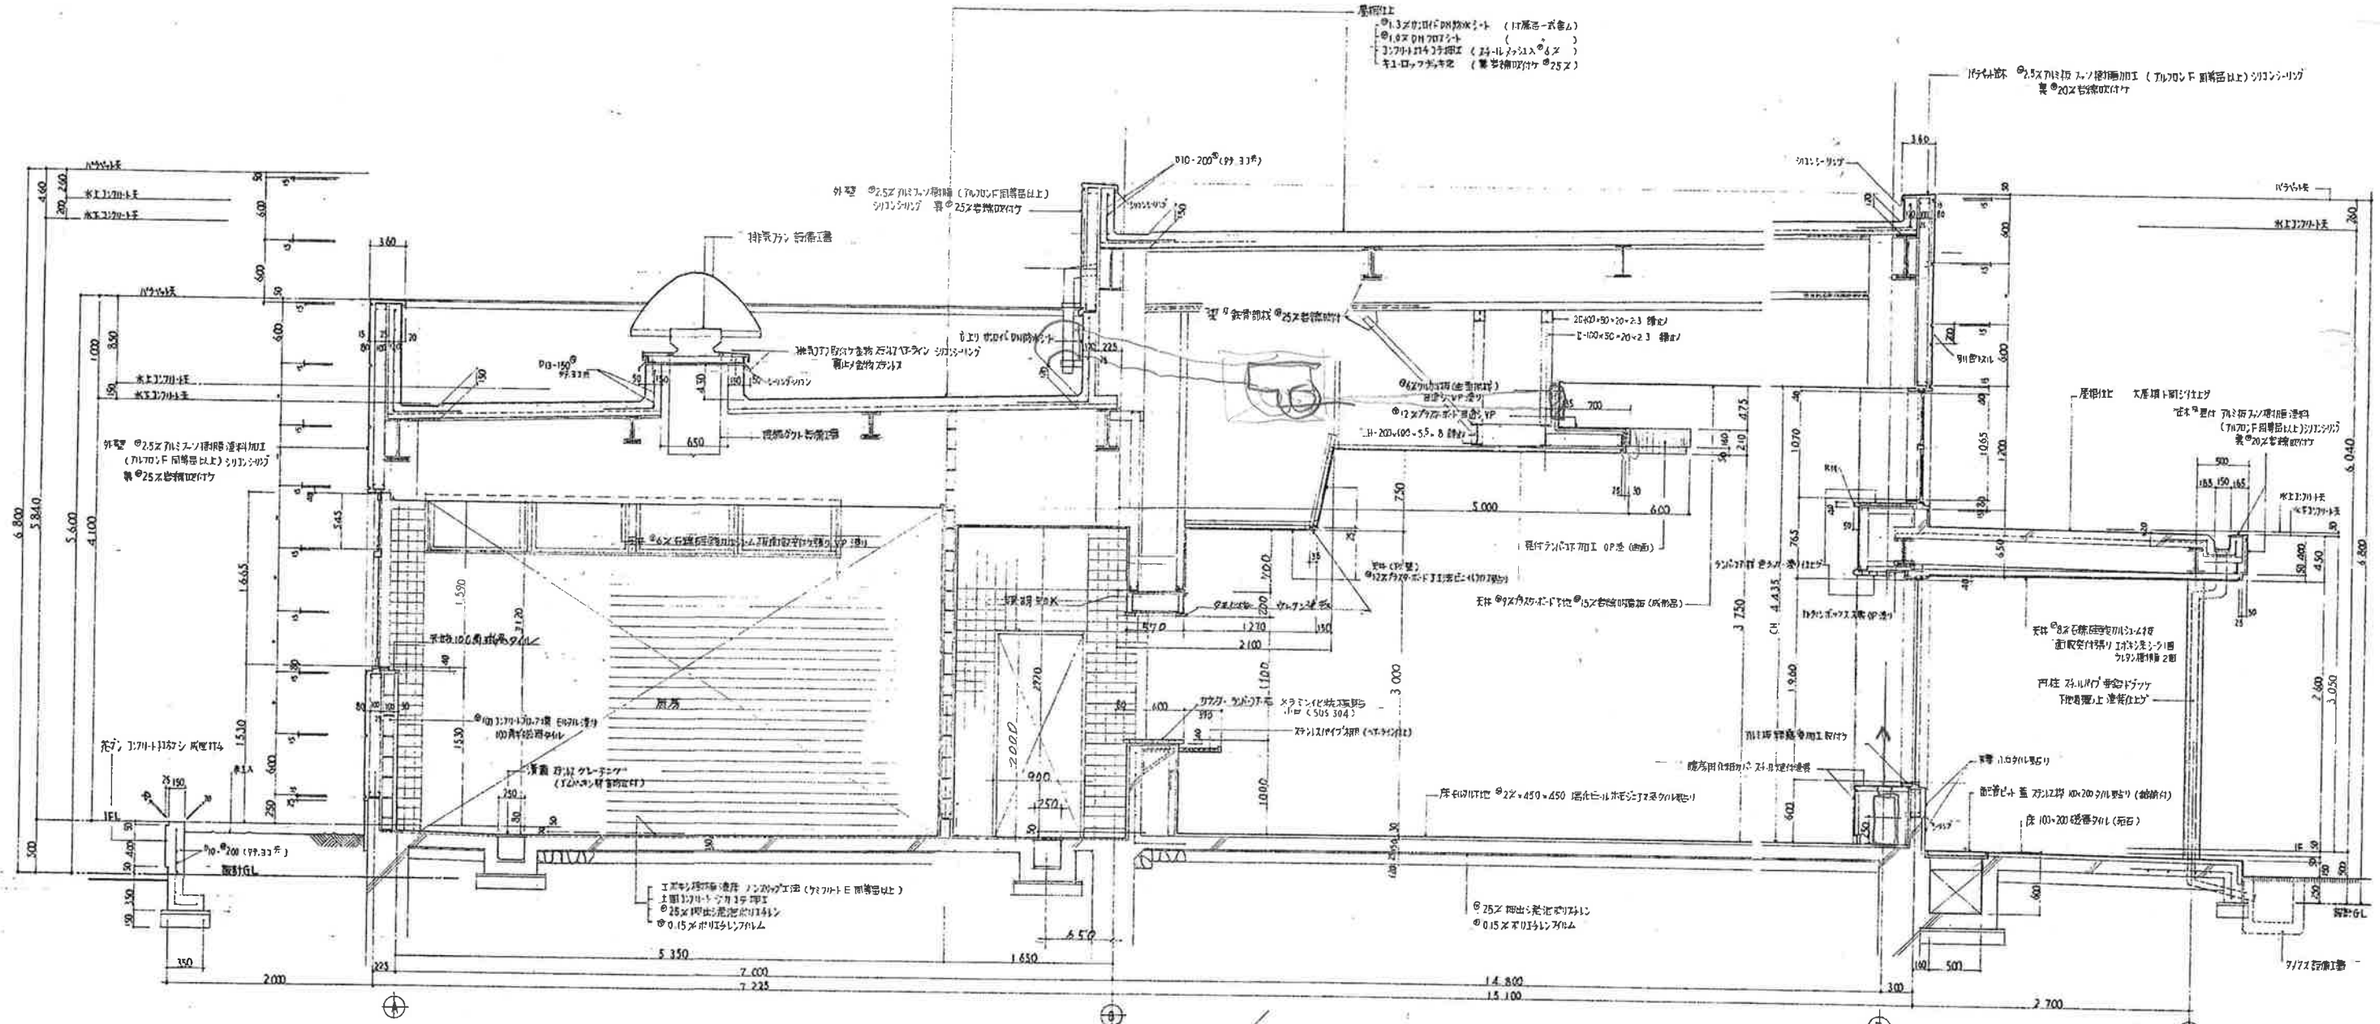

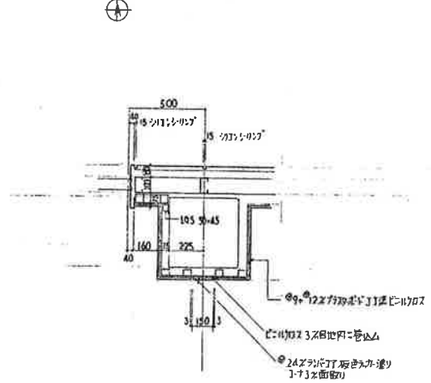

柱型廻り納まり S=1/20

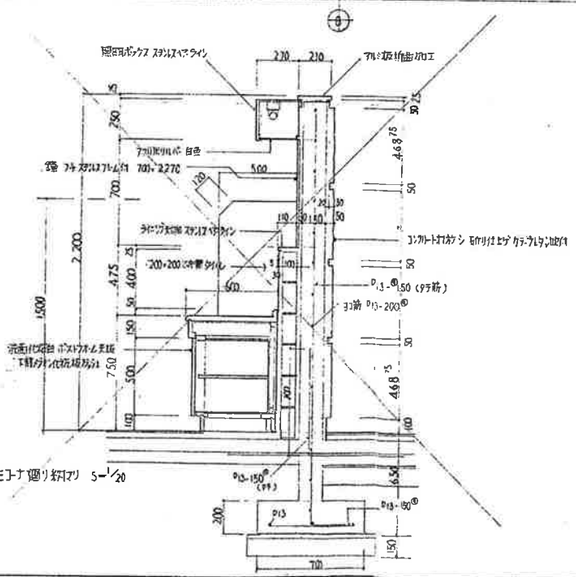

洗面手洗コーナ廻り納まり S=1/20

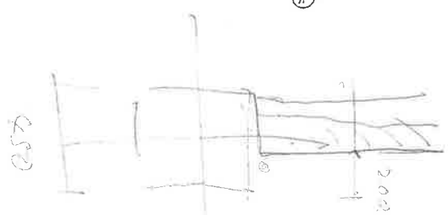

整理番号	設計番号	備考	訂正	検印	検印			
0-054	93-003					株式会社 二木建築設計事務所 金沢市十三間次川町 TEL(0762)62-3375代	小松精練株式会社食堂棟新築工事	縮尺 1/100 図面番号 A-13
							矩計詳細図 (1)	設計年月日 5 1 21