資料３　（１）既設乾燥機配置図

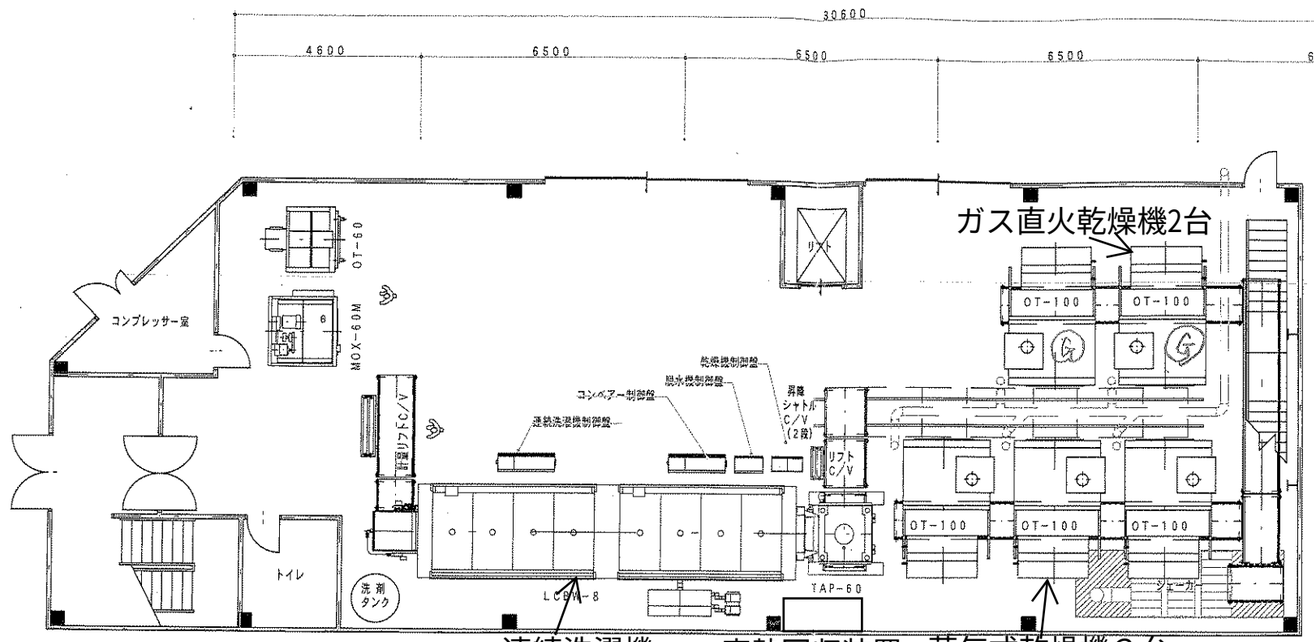

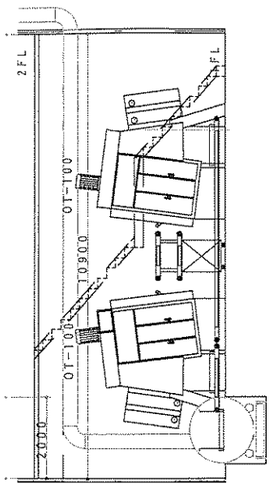

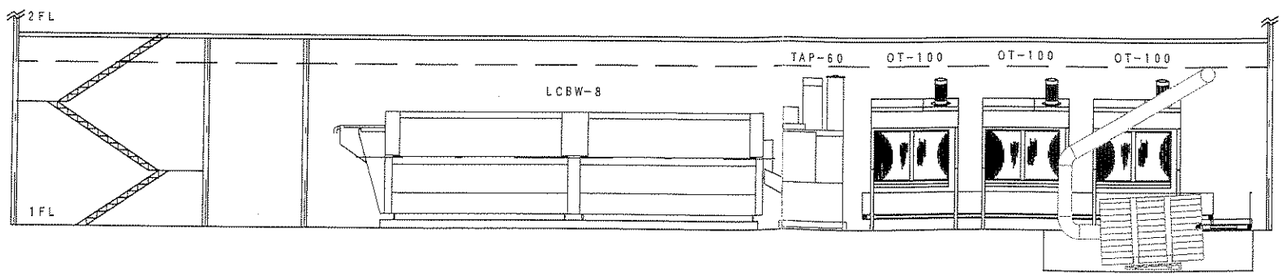

1階レイアウト図

TOSEN

TOSEN 株式会社 東京洗染機械製作所 TOKYO SENSEN KIKAI SEISAKUSHO CO.LTD	審査	T. TAKAHASHI	縮尺	1/100	顧客名	日本ドリームサービス株式会社 殿	図番	No.
	設計	T. OGISHIMA	日付	2005. 5. 25.	図面名	松原工場 1階 機械配置図		
	製図	T. OGISHIMA	発行	2005. 5. 25.				